
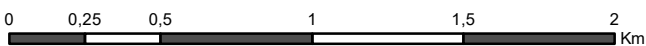


PLAN LOCAL D'URBANISME

Commune : FRANCONVILLE

Code INSEE : 95252

Date d'édition : 16/02/2024

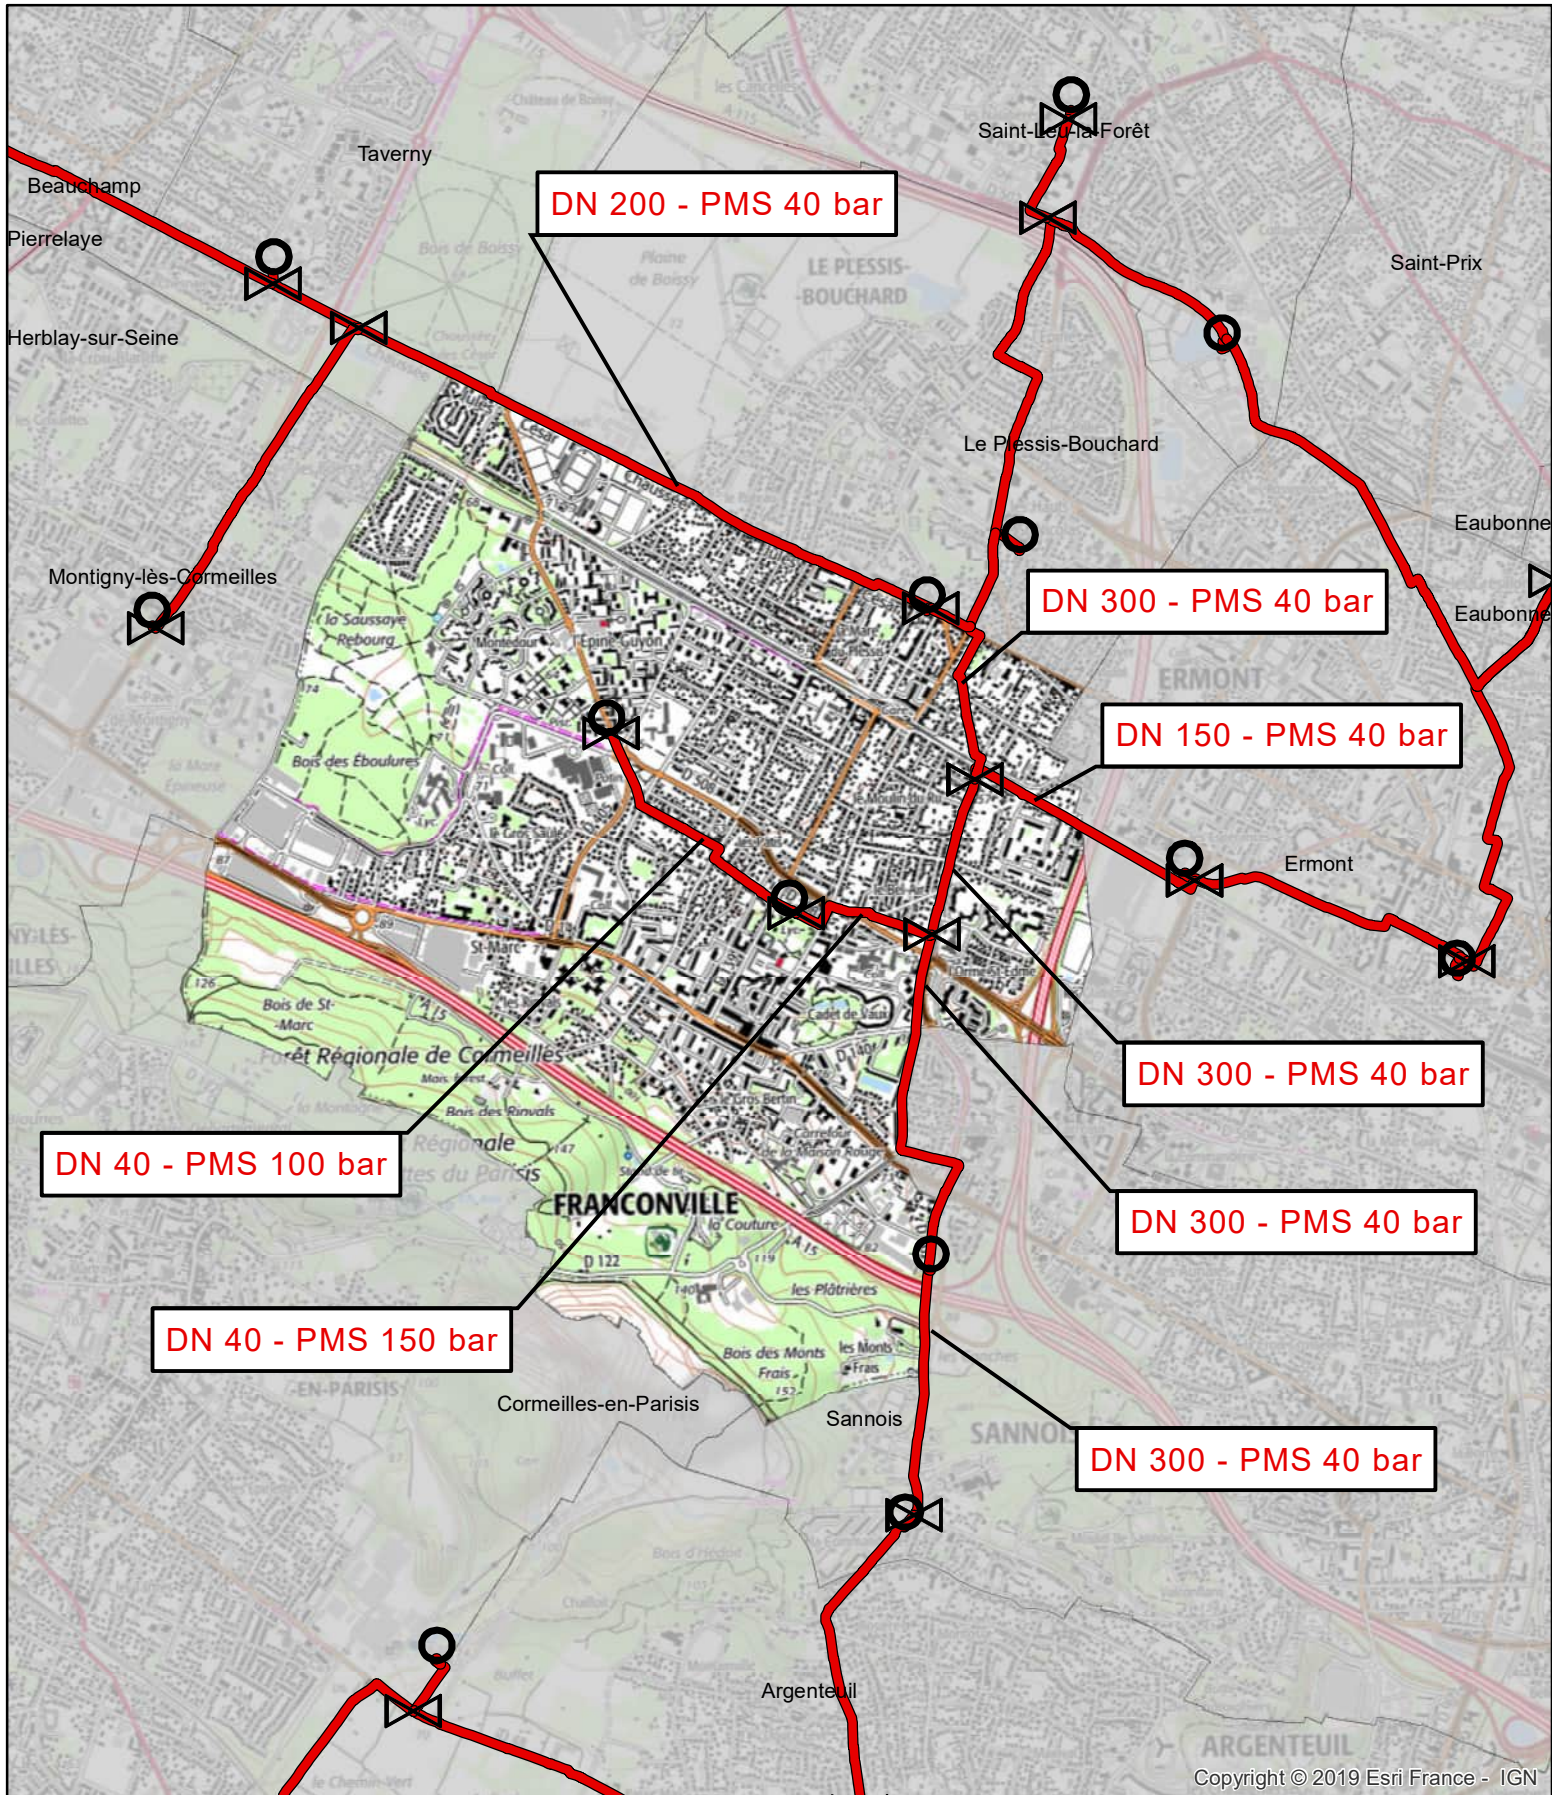

Copyright © 2019 Esri France - IGN

Fond de plan - SCAN25 © IGN



- Canalisation de gaz haute pression en service
- Canalisation de gaz haute pression projetées
- Poste de coupure ou de sectionnement
- Poste de livraison client ou de distribution publique
- Poste de prédétente



GRTgaz
Direction des Opérations
Pôle Exploitation Seine
Citizen
9 avenue de l'Europe
92270 BOIS-COLOMBES